


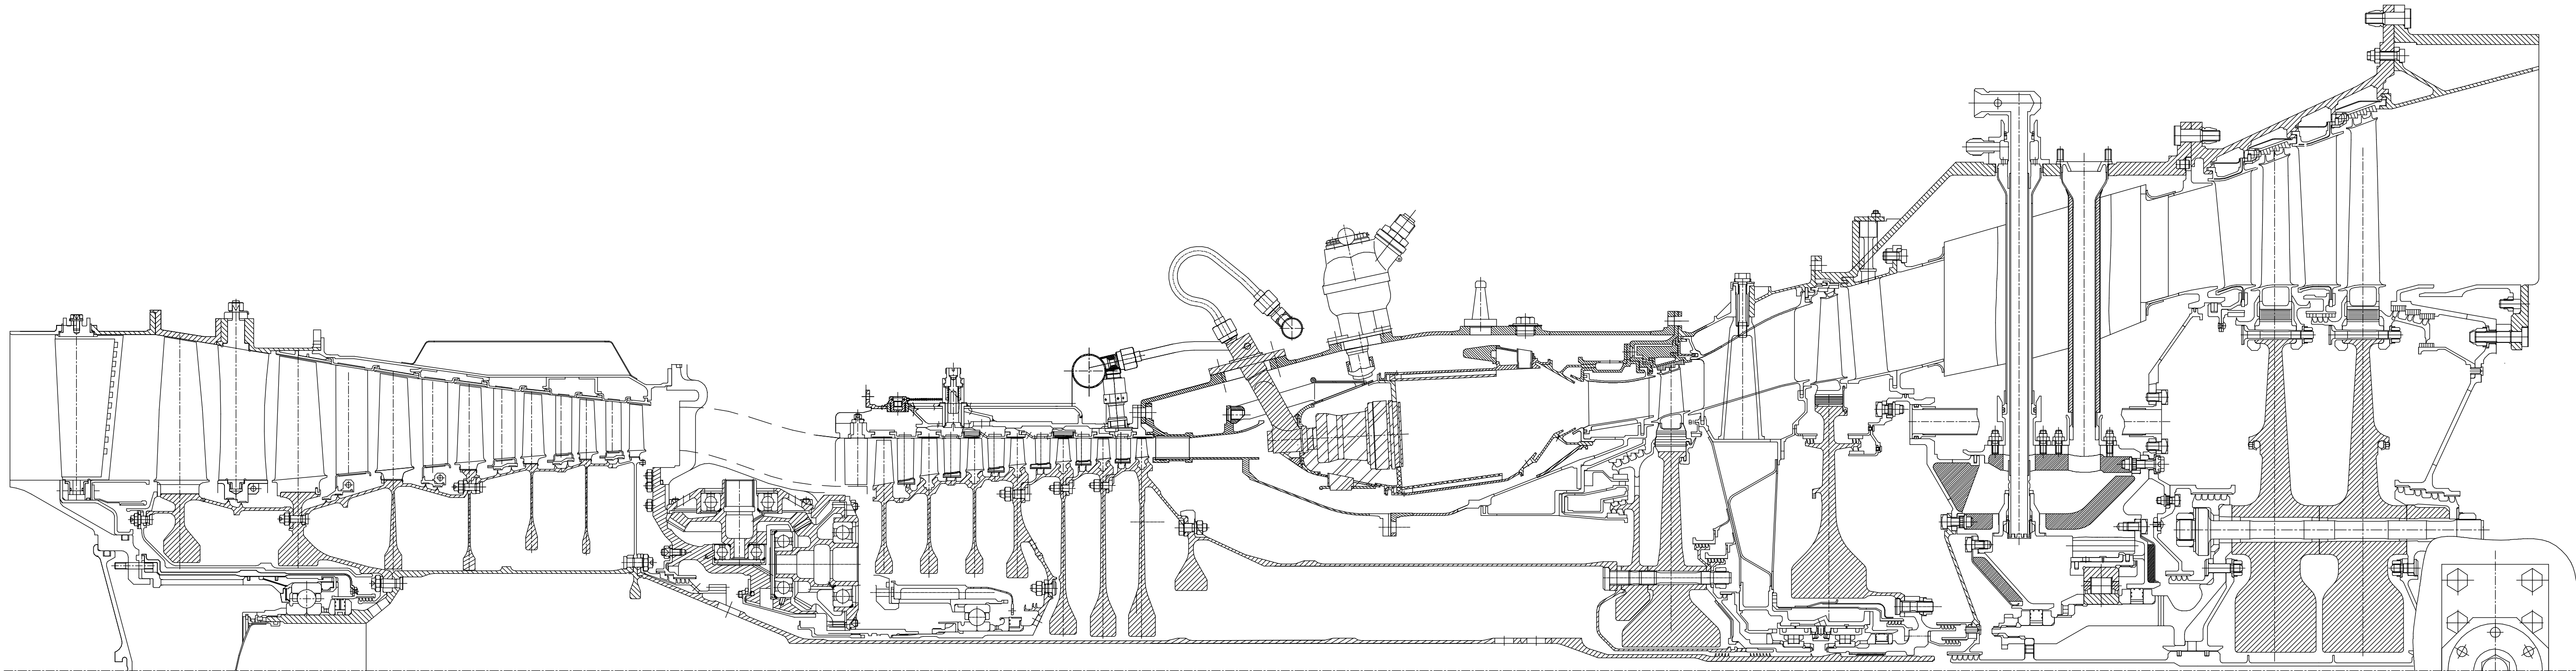

				НАЧ.16.11Ж.00.00.75				
Изм./Лист	№ докум.	Подп.	Дата	Кресления ГТД		Лит.	Масса	Масштаб
Разработ.	Ахлю АИ.							1:25
Проект.	Андреев О.Г.							
Т.контр.	Андреев О.Г.					Лист	Листов	1
Исполнит.	Никитина Г.М.					МЕФ-401 6.050604		
Утв.	Кулик М.С.							